


2.20 2.67⁵ 1.03 2.81 1.03 89 1.03 2.73 1.03 2.01 1.03 2.77 1.03 2.25 15 5.69⁵ 5.69⁵ 5.29⁵ 25 15 30.20⁵

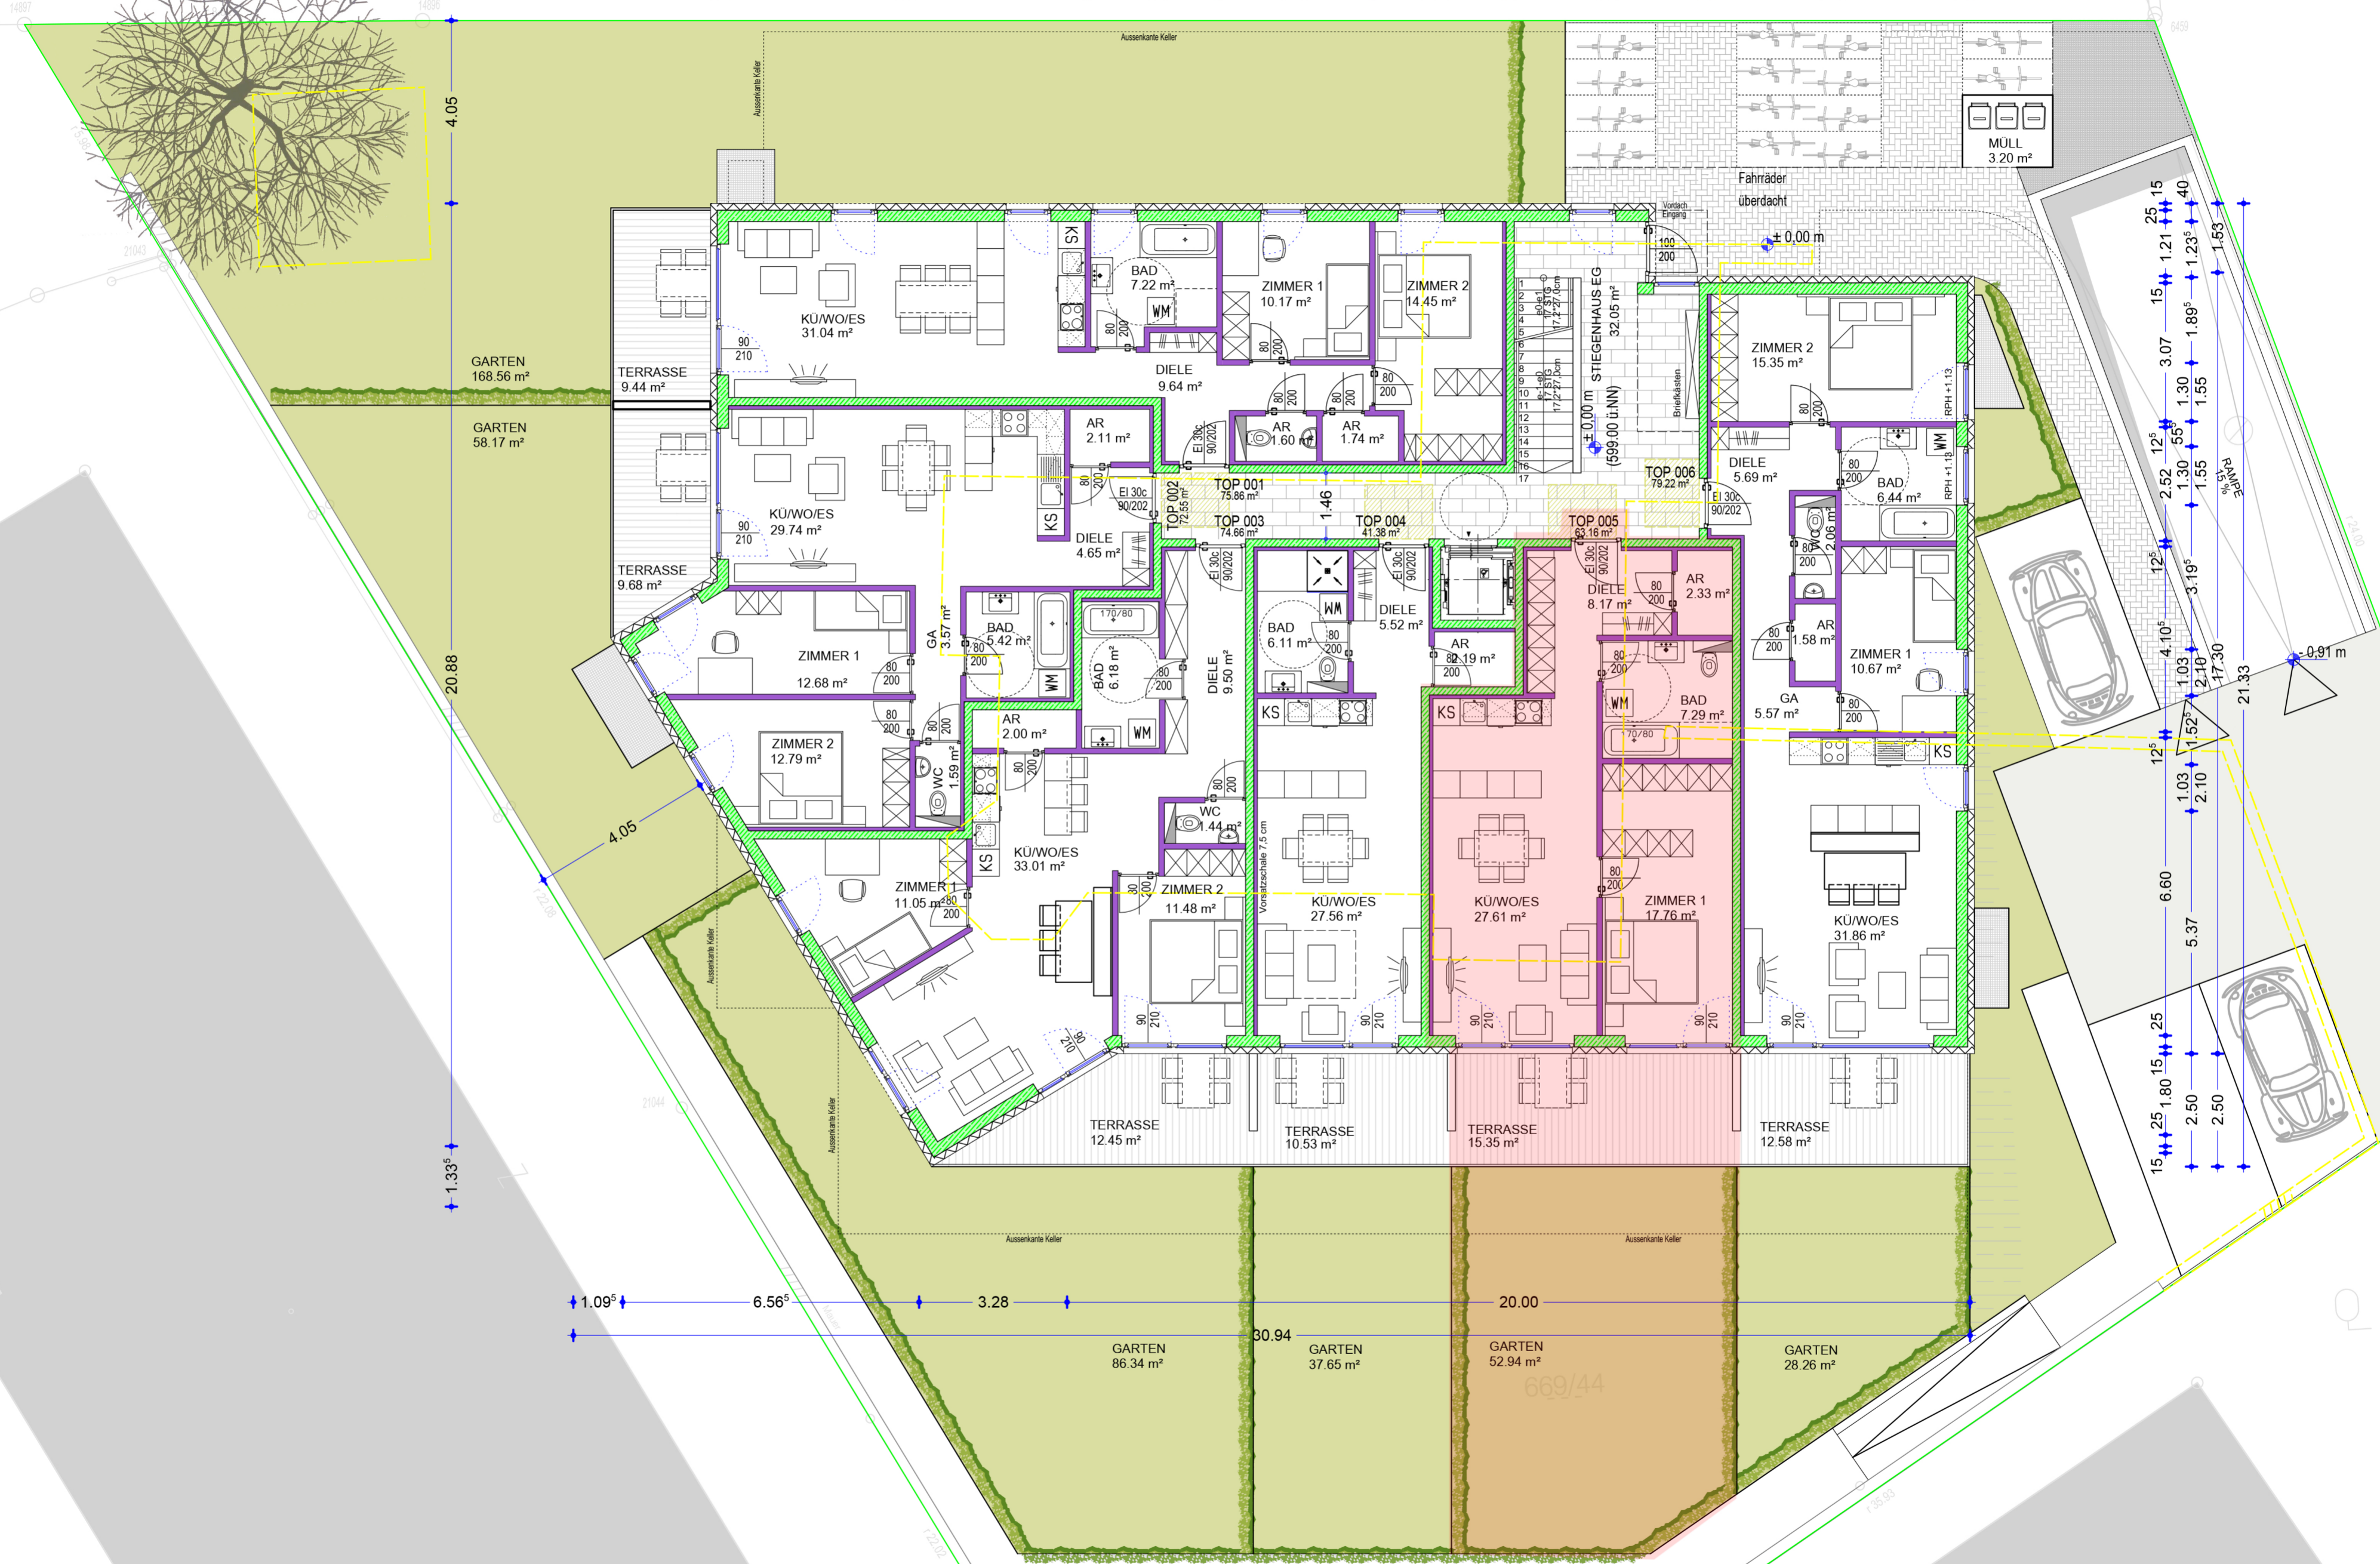

MÜLL
3.20 m²

25.15
1.21
1.23⁵
40
1.89⁵
1.55
1.55
3.07
1.30
5.5
1.30
2.52
1.55
12⁵
12⁵
12⁵
3.19⁵
4.10⁵
1.03
2.10
1.52⁵
17.30
21.33
-0.91 m
5% SWIPE

20.88

1.33⁵

1.09⁵ 6.56⁵ 3.28 20.00 30.94 52.94 28.26

GARTEN
86.34 m²

GARTEN
37.65 m²

GARTEN
52.94 m²

GARTEN
28.26 m²

KINDERSPIELPLATZ
75.66 m²

669/44